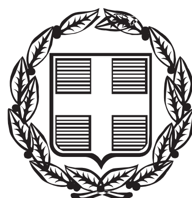


ΕΦΗΜΕΡΙΣ ΤΗΣ ΚΥΒΕΡΝΗΣΕΩΣ

ΤΗΣ ΕΛΛΗΝΙΚΗΣ ΔΗΜΟΚΡΑΤΙΑΣ

ΤΕΥΧΟΣ ΤΕΤΑΡΤΟ **Αρ. Φύλλου 13**

23 Ιανουαρίου 2013

ΠΕΡΙΕΧΟΜΕΝΑ

ΑΠΟΦΑΣΕΙΣ

Κήρυξη ως αναδασωτέας έκτασης συνολικού εμβαδού 59.948,33 τ.μ. στη θέση «Μαλαματίνα Κοκκίνας» περιφέρειας Τοπικής Κοινότητας Περιβλέπτου, Δημοτικής Ενότητας Βελεστίνου, του Δήμου Ρήγα Φεραίου, Ν. Μαγνησίας.. 1

Καθορισμός για πρώτη φορά των ορίων αιγιαλού και παραλίας στη θέση «Ξηροπόταμον» της Τοπικής Κοινότητας Νέων Ρόδων, του Δήμου Αριστοτέλη, στο Νομό Χαλκιδικής, μπροστά από την φερόμενη ως ιδιοκτησία του Alexey Schepanovskiy......... 2

ΑΠΟΦΑΣΕΙΣ

Αριθμ. 3173/271607 (1)

Κήρυξη ως αναδασωτέας έκτασης συνολικού εμβαδού 59.948,33 τ.μ. στη θέση «Μαλαματίνα Κοκκίνας» περιφέρειας Τοπικής Κοινότητας Περιβλέπτου, Δημοτικής Ενότητας Βελεστίνου, του Δήμου Ρήγα Φεραίου, Ν. Μαγνησίας.

Η ΓΕΝΙΚΗ ΓΡΑΜΜΑΤΕΑΣ
ΑΠΟΚΕΝΤΡΩΜΕΝΗΣ ΔΙΟΙΚΗΣΗΣ
ΘΕΣΣΑΛΙΑΣ - ΣΤΕΡΕΑΣ ΕΛΛΑΔΑΣ

Έχοντας υπόψη:

1. Τις διατάξεις του Ν. 3200/1955 περί διοικητικής αποκέντρωσης όπως τροποποιήθηκαν και συμπληρώθηκαν μεταγενέστερα με τις διατάξεις του Ν.Δ. 532/1970.

2. Τις διατάξεις των άρθρων 117 παρ. 3 και 24 παρ. 1 του Συντάγματος της Ελλάδος.

3. Τις διατάξεις του Ν. 998/1979 «Περί προστασίας Δασών κ.λπ.» και ειδικότερα: α) Του άρθρου 38 παρ. 1.

β) Του άρθρου 41 παρ. 1 και 3.

4. Τις υπ' αριθμ.: α) 160417/1180/8-7-1980 και β) 182447/3049/24-9-1980 διαταγές του Υπουργείου Γεωργίας, σχετικές με την κήρυξη εκτάσεων ως αναδασωτέων.

5. Τις διατάξεις του Ν. 3852/2010 «Νέα Αρχιτεκτονική της Αυτοδιοίκησης και της Αποκεντρωμένης Διοίκησης - Πρόγραμμα Καλλικράτης».

6. Τις διατάξεις του Π.Δ. 138/2010 «Οργανισμός Αποκεντρωμένης Διοίκησης Θεσσαλίας-Στερεάς Ελλάδας».

7. Την υπ' αριθμ. 1669/33104/31-3-2011 (ΦΕΚ 648/τ.Β΄/19-4-2011) απόφαση της Γενικής Γραμματέως Αποκεντρωμένης Διοίκησης Θεσσαλίας-Στερεάς Ελλάδας περί μεταβίβασης δικαιώματος υπογραφής στους Προϊσταμένους Διευθύνσεων.

8. Την υπ' αριθμ 7439/270091/21-12-2012 πρόταση του Δασαρχείου Βόλου, με την οποία προτείνεται η κήρυξη ως αναδασωτέας της αναφερόμενης στο θέμα έκτασης, αποφασίζουμε:

Κηρύσσουμε ως αναδασωτέα Δημόσια δασική έκταση, συνολικού εμβαδού πενήντα εννέα χιλιάδων εννιακοσίων σαράντα οκτώ τετραγωνικών μέτρων και τριάντα τριών εκατοστών (59.948,33 τ.μ.). Η έκταση αυτή, που κάηκε στις 1-10-2012 και 31-10-2012 βρίσκεται στη θέση «Μαλαματίνα Κοκκίνας» περιφέρειας Τοπικής Κοινότητας Περιβλέπτου, Δημοτικής Ενότητας Βελεστίνου, του Δήμου Ρήγα Φεραίου, απεικονίζεται με στοιχεία Ε1 (1, 2, 3, 4, 5, 6, ...20, 21, 22, 23, 1) εμβαδού 32.516,30 τ.μ. και Ε2 (24, 25, 26, ... 52, 53, 54, 24) εμβαδού 27.432,03 τ.μ. στο προσαρτημένο στην παρούσα απόφαση μας διάγραμμα, κλίμακας 1:4000, και έχει όρια:

Ε1=32.516.30 τ.μ.
Ανατολικά: Γεωργικές εκτάσεις
Δυτικά: Γεωργικές εκτάσεις
Βόρεια: Γεωργικές εκτάσεις
Νότια: Έκταση δασικής μορφής (πρανές ρέματος)

Ε2=27.432.03 τ.α.
Ανατολικά: Γεωργικές εκτάσεις
Δυτικά: Έκταση δασικής μορφής
Βόρεια: Έκταση δασικής μορφής και γεωργική έκταση
Νότια: Γεωργικές εκτάσεις

Σκοπός της κήρυξης της ανωτέρω έκτασης ως αναδασωτέας, είναι η διατήρηση του δασικού χαρακτήρα αυτής, ο αποκλεισμός διάθεσης της για άλλη χρήση και η αποκατάσταση με φυσική αναγέννηση της καταστραφείσας δασικής βλάστησης. Η έκταση αυτή των τμημάτων Ε1 και Ε2, πριν την πυρκαγιά της 1ης και 31ης Οκτωβρίου 2012, καλύπτονταν από πουρνάρια και φιλύκια, πυκνότητας 23% και 18% αντίστοιχα.

Η απόφαση αυτή να δημοσιευθεί στην Εφημερίδα της Κυβερνήσεως.

Βόλος, 3 Ιανουαρίου 2013

Με εντολή Γενικής Γραμματέως
Αποκεντρωμένης Διοίκησης
Η Προϊσταμένη Διεύθυνσης Δασών Μαγνησίας
ΕΛΕΝΗ ΔΗΜΗΤΡΑΚΟΠΟΥΛΟΥ - ΜΠΙΛΛΙΟΥ

ΕΛΛΗΝΙΚΗ ΔΗΜΟΚΡΑΤΙΑ
ΑΠΟΚΕΝΤΡΩΜΕΝΗ ΔΙΟΙΚΗΣΗ
ΘΕΣΣΑΛΙΑΣ – ΣΤΕΡΕΑΣ ΕΛΛΑΔΑΣ
ΓΕΝΙΚΗ Δ/ΝΣΗ ΔΑΣΩΝ &
ΑΓΡΟΤΙΚΩΝ ΥΠΟΘΕΣΕΩΝ
ΔΑΣΑΡΧΕΙΟ ΒΟΛΟΥ

Ανήκει στην αριθμ. 3173/271607/3-1-2013
Απόφαση της Δ/νσης Δασών Ν Μαγνησίας..


ΤΟΠΟΓΡΑΦΙΚΟ ΔΙΑΓΡΑΜΜΑ
της έκτασης που κάνηκε την Οκτώβριο 2012
Κλίμακα 1:4.000


ΔΗΜΟΣ : ΡΗΓΑ ΦΕΡΑΙΟΥ
ΔΗΜ. ΕΝΟΤΗΤΑ: ΒΕΛΕΣΤΙΝΟΥ
ΤΟΠ.ΚΟΙΝΟΤΗΤΑ: ΠΕΡΙΒΛΕΠΤΟΥ
ΘΕΣΗ : ΜΑΛΑΜΑΤΙΝΑ ΚΟΚΚΙΝΑΣ
ΕΜΒΑΔΟ : Ε1 = 32516,30 τ.μ.
Ε2 = 27432,03 τ.μ. > Ε = 59948,33 τμ.

Χάρτης προσανατολισμού
Φύλλο: ΒΕΛΕΣΤΙΝΟ
Κλίμακα : 1.50.000
* θέση πυρκαϊάς

Β

Έκταση γεωργικής μορφής
E1
E=32.516,30 τ. μ.

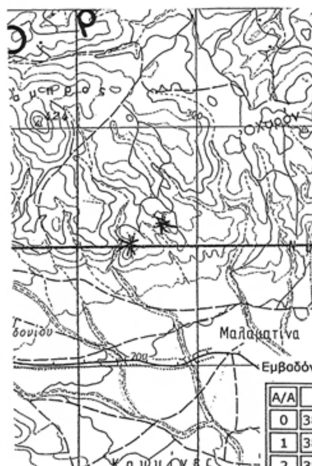

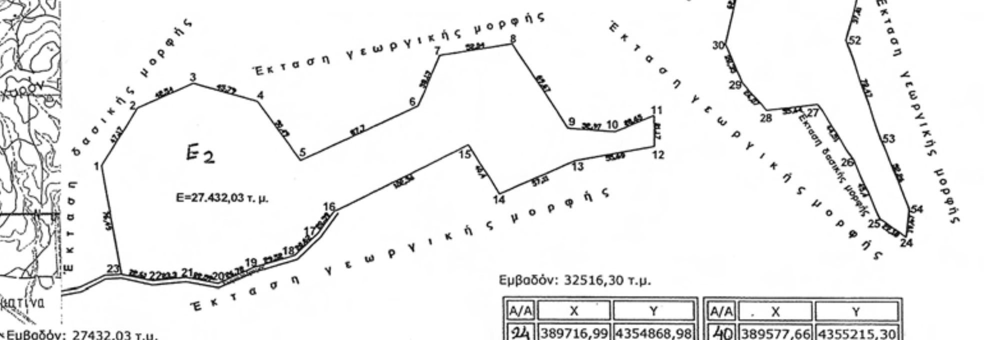

Εμβαδόν: 27432,03 τ.μ.

A/A	X	Y
0	389177,22	4354841,84
1	389163,00	4354917,00
2	389188,00	4354957,00
3	389227,00	4354974,00
4	389271,21	4354962,09
5	389300,91	4354921,26
6	389380,16	4354958,82
7	389394,78	4354994,04
8	389446,18	4355002,17
9	389484,63	4354944,07
10	389517,52	4354941,78
11	389543,99	4354952,74
12	389544,49	4354931,58
13	389489,68	4354921,74
14	389437,42	4354898,71
15	389415,37	4354932,56

A/A	X	Y
16	389324,05	4354886,33
17	389312,00	4354869,63
18	389297,33	4354855,14
19	389269,07	4354846,61
20	389244,74	4354835,57
21	389222,53	4354839,71
22	389199,36	4354837,25
23	389177,22	4354841,84

Εμβαδόν: 32516,30 τ.μ.

A/A	X	Y
24	389716,99	4354868,98
25	389699,05	4354882,02
26	389680,94	4354923,65
27	389656,83	4354961,06
28	389621,45	4354956,72
29	389604,48	4354976,50
30	389593,22	4355002,52
31	389607,04	4355063,43
32	389589,37	4355088,49
33	389542,16	4355116,98
34	389525,03	4355151,95
35	389460,42	4355192,26
36	389509,50	4355208,21
37	389516,83	4355276,08
38	389528,99	4355277,70
39	389544,96	4355233,47

A/A	X	Y
40	389577,66	4355215,30
41	389591,44	4355188,55
42	389624,05	4355168,26
43	389666,25	4355183,25
44	389685,85	4355139,99
45	389697,75	4355156,14
46	389712,34	4355166,24
47	389722,44	4355157,04
48	389704,28	4355108,75
49	389678,17	4355085,39
50	389667,44	4355053,28
51	389685,81	4355041,47
52	389676,35	4355005,68
53	389699,46	4354937,00
54	389719,03	4354888,54
24	389716,99	4354868,98

Βόλος 21-12-2012
Ο Συντάκτης
Περλέρου Ανθούλα
Δασοπόνος

ΘΕΩΡΗΘΗΚΕ
Βόλος 21-12-2012
Ο Δασάρχης Βόλου
Ζαχαρίας Χάνος
Δασολόγος

ΕΓΚΡΙΝΕΤΑΙ
Βόλος 03-01-2013
Ε.Γ.Γ.Α.Δ.Θ.Σ.Ε.
Η Προϊσταμένη Δ/νσης
Δασών Ν. Μαγνησίας
Δημητρακοπούλου Ελένη
Δασολόγος

ΕΘΝΙΚΟ ΤΥΠΟΓΡΑΦΕΙΟ
Για τεχνικούς λόγους στο σχεδιάγραμμα, έγινε σμίκρυνση, κατά ποσοστό 79%

Αριθμ. 8178 (2)

Καθορισμός για πρώτη φορά των ορίων αιγιαλού και παραλίας στη θέση «Ξηροπόταμον» της Τοπικής Κοινότητας Νέων Ρόδων, του Δήμου Αριστοτέλη, στο νομό Χαλκιδικής, ιιπροστά από την φερόμενη ως ιδιοκτησία του Alexey Schepanovskiy.

Ο ΓΕΝΙΚΟΣ ΓΡΑΜΜΑΤΕΑΣ
ΑΠΟΚΕΝΤΡΩΜΕΝΗ ΔΙΟΙΚΗΣΗ ΜΑΚΕΔΟΝΙΑΣ-ΘΡΑΚΗΣ

Έχοντας υπόψη:

1. Τις διατάξεις των άρθρων 3 και 5 παρ. 1 και 5 του Ν. 2971/2001 (ΦΕΚ 285/τ.Α΄/19-12-2001) «Περί αιγιαλού και παραλίας και άλλες διατάξεις», όπως αντικαταστάθηκαν από τις παρ.1 και παρ.5, του άρθρου 113 του Ν. 3978/2011.

2. Τις διατάξεις του άρθρου 2 του Ν.Δ. 439/70 «Περί συμπληρώσεως των διατάξεων περί αιγιαλού».

3. Τις διατάξεις του άρθρου 5 του Ν. 3200/55 «Περί διοικητικής αποκέντρωσης» όπως αυτές τροποποιήθηκαν και ισχύουν σήμερα.

4. Τις διατάξεις του άρθρου 19 παρ. 5 Ν. 2344/1995 του άρθρου 52 παραγρ.6 Ν. 2218/1994, του άρθρου 4 παρ. 7 του Ν. 2240/94, δυνάμει των οποίων οι αρμοδιότητες του Υπουργείου Οικονομικών που είχαν μεταβιβασθεί στους Νομάρχες ανήκουν στον Περιφερειακό Διευθυντή, σε συνδυασμό με αυτές του άρθρου 14 παρ. 2 του Ν. 2399/96 με τις οποίες προβλέπεται η κατάργηση των θέσεων των Περιφερειακών Διευθυντών, οι αρμοδιότητες πλέον του οποίου περιήλθαν στον Γενικό Γραμματέα της Περιφέρειας που ασκούνται από τον Αναπληρωματικό Περιφερειακο Διευθυντή.

5. Τις διατάξεις του τέταρτου εδαφίου της παραγ.2 του άρθρου 1 και της παρ.6 του ιδίου άρθρου του Ν. 2503/97 «Διοίκηση, οργάνωση, στελέχωση της Περιφέρειας, ρύθμιση θεμάτων για την τοπική αυτοδιοίκηση και άλλες διατάξεις» (ΦΕΚ 107/Α΄), σύμφωνα με τις οποίες οι Περιφερειακές Υπηρεσίες του Υπουργείου Οικονομικών, που συγκροτούσαν την Περιφερειακή Διοίκηση του Νομού ή Νομαρχίας, δεν υπήχθησαν στη εννιαία οργανική μονάδα της Περιφέρειας ούτε καταργήθηκαν, αλλά αποτελούν από 1-9-97, Υπηρεσίες του Υπουργείου Οικονομικών.

6. Το υπ' αριθμ. 28979/31-7-1997 έγγραφο της Διεύθυνσης Διοίκησης του Υπουργείου Εσωτερικών, Δημόσιας Διοίκησης και Αποκέντρωσης, σύμφωνα με το οποίο οι αρμοδιότητες του Γενικού Γραμματέα της Περιφέρειας σε θέματα Υπηρεσιών του Υπουργείου Οικονομικών μεταφέρονται από 1-9-1997 στον Υπουργό Οικονομικών.

7. Το Ν. 3220/2004 (ΦΕΚ 15/τ.Α΄/28-1-2004) Άρθρο 46 παρ. 21 με το οποίο οι αρμοδιότητες του Υπουργού Οικονομικών και Οικονομίας οι οποίες ανήκαν ή είχαν μεταβιβαστεί στους Νομάρχες μέχρι την έναρξη λειτουργίας των Νομαρχιακών Αυτοδιοικήσεων και αφορούν θέματα και Υπηρεσιών του Υπουργείου Οικονομίας και Οικονομικών, που εξαιρέθηκαν από την κατάργηση με τις διατάξεις της παραγ.2 του άρθρου 39 του Ν. 2218/1994,περιέρχονται στον Γενικό Γραμματέα της Περιφέρειας, εκτός των θεμάτων Υ.Δ.Ε.

8. Τις διατάξεις της παρ. ΙΙΙ του άρθρου 186 του Ν. 3852/2010 (ΦΕΚ Ν. 3852/10 (ΦΕΚ 87Α΄/7-6-2010) «Νέα Αρχιτεκτονική της Αυτοδιοίκησης και της Αποκεντρωμένης Διοίκησης-Πρόγραμμα Καλλικράτης», καθώς και τις διατάξεις του άρθρου 280 του ανωτέρω νόμου, σύμφωνα με τις οποίες, οι Αποκεντρωμένες Διοικήσεις ασκούν τις αρμοδιότητες των κρατικών Περιφερειών, περιλαμβανομένων και εκείνων των αντίστοιχων συλλογικών οργάνων τους, όπως αυτές καθορίζονταν στον ιδρυτικό τους νόμο 2503/1997 (ΦΕΚ 107 Α΄), αλλά και στους μεταγενέστερους ειδικούς νόμους και στις σχετικές κανονιστικές διατάξεις, όπως ισχύουν, με εξαίρεση τις αρμοδιότητες που περιέρχονται με το άρθρο 186 του παρόντος νόμου, στις περιφέρειες.

9. Το Π.Δ. 142/2010 (ΦΕΚ 235Δ΄/27/12/2010) «Οργανισμός της Αποκεντρωμένης Διοίκησης Μακεδονίας-Θράκης».

10. Η υπ' αριθμ. 707/12-1-2011 (ΦΕΚ130 Β΄/9-2-2011) περί «Εξουσιοδότηση προς υπογραφή «Με εντολή Γενικού Γραμματέα» αποφάσεων, εγγράφων και άλλων πράξεων στον Προϊστάμενο Γενικής Διεύθυνσης Χωροταξικής και Περιβαλλοντικής Πολιτικής, στους Προϊσταμένους των Διευθύνσεων Σχεδιασμού και Ανάπτυξης, Δημοσίων Έργων, Ελέγχου Συντήρησης Έργων, Ελέγχου Κατασκευής Έργων, Τεχνικού Ελέγχου, Υδάτων, καθώς και στους Προϊσταμένους Τμημάτων αυτών, της Γενικής Διεύθυνσης Χωροταξικής και Περιβαλλοντικής Πολιτικής της Αποκεντρωμένης Διοίκησης Μακεδονίας - Θράκης».

11. Την από 25-10-2012 έκθεση της κατά το άρθρο 3 του Ν. 2971/2001 (ΦΕΚ Α΄ 285/19-12-2001) «Περί αιγιαλού και παραλίας» αρμόδιας Επιτροπής καθορισμού οριογραμμών των ορίων αιγιαλού-παραλίας της Περιφερειακής Ενότητας Χαλκιδικής.

12. Το τοπογραφικό υψομετρικό και κτηματογραφικό διάγραμμα που συντάχθηκε τον μήνα Νοέμβριο του έτους 2011 από τον Ιωάννη Χρυσούλη, τοπογράφο μηχανικό Τ.Ε., σε μία πινακίδα, με κλίμακα 1: 500, το οποίο ελέγχθηκε στις 18-5-2012 από τον Ευστάθιο Χατζόπουλο, αγρονόμο - τοπογράφο μηχανικό, υπάλληλο της Κτηματικής Υπηρεσίας Χαλκιδικής και θεωρήθηκε στις 18-5-2012 από τον Μηνά Τσομπανόπουλο, πολιτικό μηχανικό, αναπληρωτή προϊστάμενο της Κτηματικής Υπηρεσίας Ν. Χαλκιδικής και συνοδεύει την παραπάνω έκθεση.

13. Την απαιτούμενη, βάσει του άρθρου 113 του ν. 3978/2011, σύμφωνη γνώμη του Γ.Ε.Ε.Θ.Α. για την συνέχιση της διαδικασίας του καθορισμού, η οποία εκφράστηκε με το αρ.πρ. Φ.119/173493/Σ.2804/14-6-2012 έγγραφο του.

14. Το υπ' αριθμ. 3691/19-11-2012 (αριθμ. πρωτ. 8178/3-12-2012 ΔΙ.ΠΕ.ΧΩ.Σ. Κ.Μ.) έγγραφο της Κτηματικής Υπηρεσίας της Π.Ε. Χαλκιδικής, με το οποίο διαβιβάστηκε στη ΔΙΠΕΧΩΣ Κεντρικής Μακεδονίας ο σχετικός φάκελος του θέματος, αποφασίζουμε:

Επικυρώνουμε την από 25-10-2012 έκθεση της κατά το άρθρο 3 του Ν. 2971/2001 (ΦΕΚ Α΄ 285/19-12-2001) «Περί αιγιαλού και παραλίας» αρμόδιας Επιτροπής για τον καθορισμό των ορίων αιγιαλού-παραλίας στη θέση Καθορισμός νια πρώτη φορά των ορίων αιγιαλού και παραλίας στη θέση «Ξηροπόταμον» της Τοπικής Κοινότητας Νέων Ρόδων, του Δήμου Αριστοτέλη, στο Νομό Χαλκιδικής, μπροστά από την φερόμενη ως ιδιοκτησία του Alexey Schepanovski, καθώς επίσης και το από μήνα Νοέμβριο έτους 2011 τοπογραφικό υψομετρικό και κτηματογραφικό διάγραμμα, το οποίο συντάχθηκε από τον Ιωάννη Χρυσούλη, τοπογράφο μηχανικό Τ.Ε., σε μία πινακίδα, με κλίμακα 1: 500, ελέγχθηκε στις 18-5-2012 από τον Ευστάθιο Χατζόπουλο, αγρονόμο - τοπογράφο μηχανικό, υπάλληλο της Κτηματικής Υπηρεσίας Χαλκιδικής και θεωρήθηκε στις 18-5-2012 από τον Μηνά Τσομπανόπουλο, πολιτικό μηχανικό, αναπληρωτή προϊ-

στάμενο της Κτηματικής Υπηρεσίας Ν. Χαλκιδικής, όπως ορίζει το άρθρο 4 παρ. 2 του Ν. 2971/2001, και συνοδεύει την παραπάνω έκθεση.

Στο τοπογραφικό αυτό διάγραμμα, καθορίσθηκε: α) Η οριογραμμή του αιγιαλού με κόκκινη συνεχή πολυγωνική γραμμή, με κορυφές 1, 2, 3, 4, 5, 6, 7, 8, 9,10 και 11, οι οποίες εξασφαλίζονται με συντεταγμένες από το κρατικό τριγωνομετρικό δίκτυο.

β) Η οριογραμμή της παραλίας με κίτρινη συνεχή πολυγωνική γραμμή, με κορυφές 1΄, 2΄, 3΄, 4΄, 5΄, 6΄, 7΄, 8΄, 9΄, 10΄ και 11΄, οι οποίες εξασφαλίζονται με συντεταγμένες από το κρατικό τριγωνομετρικό δίκτυο.

Το εύρος της παραλίας ορίζεται 15,0 μέτρα, για την εξυπηρέτηση του σκοπού της παραγράφου 2 του άρθρου 1 του Ν. 2971/2001, τηρουμένων των περιορισμών της παραγράφου 5 του άρθρου 7 του ίδιου νόμου.

Εμπράγματα δικαιώματα ιδιωτών επί ακινήτων της παραλίας, απαλλοτριώνονται λόγω δημόσιας ωφέλειας.

Η παραπάνω χάραξη αποτελεί καθορισμό των οριογραμμών για πρώτη φορά. Αποφαίνεται ότι δεν υπάρχει παλαιός αιγιαλός.

Η απόφαση αυτή, μαζί με την Έκθεση της Επιτροπής και το Τοπογραφικό διάγραμμα, να δημοσιευθούν στην Εφημερίδα της Κυβερνήσεως.

Θεσσαλονίκη, 18 Δεκεμβρίου 2012

Με εντολή Γενικού Γραμματέα
Αποκεντρωμένης Διοίκησης
Ο Γενικός Διευθυντής
Χωροταξικής και Περιβαλλοντικής Πολιτικής
Π. ΓΕΩΡΓΙΑΔΗΣ

ΕΚΘΕΣΗ
Της επιτροπής καθορισμού αιγιαλού-παραλίας
(Άρθρο 3 παρ. 1 και άρθρο 4 παρ. 3 Ν. 2971/2001.

Καθορισμός για πρώτη φορά των ορίων αιγιαλού και παραλίας στη θέση «Ξηροπόταμον» της Τοπικής Κοινότητας Νέων Ρόδων, του Δήμου Αριστοτέλη, στο νομό Χαλκιδικής, μπροστά από την φερόμενη ως ιδιοκτησία του Alexey Schepanovskiy

Πολύγυρος 25-10-2012

Η επιτροπή του άρθρου 3 του Ν. 2971/2001 (Φ.Ε.Κ. Δ΄ 285/ 19-12-2001), περί καθορισμού των ορίων αιγιαλού και παραλίας, η οποία ορίσθηκε με την υπ' αριθμ. 15804/13-10-2011 απόφαση του Γενικού Γραμματέα της Αποκεντρωμένης Διοίκησης Μακεδονίας - Θράκης, αποτελούμενη από τους παρακάτω υπογράφοντες:

1. Μηνά Τσομπανόπουλο, αναπληρωτή προϊστάμενο της Κτηματικής Υπηρεσίας Χαλκιδικής, πρόεδρο,

2. Ευστάθιο Χατζόπουλο, αγρονόμο - τοπογράφο μηχανικό, υπάλληλο της Κτηματικής Υπηρεσίας Χαλκιδικής, μέλος,

3. Ευθύμιο Πέτρου, Υποπλοίαρχο Λ.Σ., αναπληρωτή του Λιμενάρχη Ιερισσού, μέλος,

4. Κωνσταντίνο Βογιατζή, αγρονόμο - τοπογράφο μηχανικό, προϊστάμενο της Υπηρεσίας Δόμησης του Δήμου Αριστοτέλη, Π.Ε. Χαλκιδικής, μέλος

(Ο Διευθυντής της Διεύθυνσης Περιβάλλοντος και Χωρικού Σχεδιασμού της Γ.Γ. Αποκεντρωμένης Διοίκησης Μακεδονίας - Θράκης, (Α.Δ. Μ.-Θ.), πέμπτο μέλος της επιτροπής, απουσίασε),

διενήργησε αυτοψία στην παραπάνω περιοχή στις 18-5-2012, ύστερα από την υπ' αριθμ. 1155/3-5-2012 πρόσκληση του προέδρου της, και αφού έλαβε υπόψη της:

1. Την από 6-3-2012 αίτηση του Alexey Schepanovskiy, με την οποία ζητείται ο καθορισμός των ορίων του αιγιαλού - παραλίας στην παραπάνω θέση.

2. Το τοπογραφικό υψομετρικό και κτηματογραφικό διάγραμμα που συντάχθηκε τον μήνα Νοέμβριο του έτους 2011 από τον Ιωάννη Χρυσούλη, τοπογράφο μηχανικό Τ.Ε., σε μία πινακίδα, με κλίμακα 1: 500, το οποίο ελέγχθηκε στις 18-5-2012 από τον Ευστάθιο Χατζόπουλο, αγρονόμο - τοπογράφο μηχανικό, υπάλληλο της Κτηματικής Υπηρεσίας Χαλκιδικής και θεωρήθηκε στις 18-5-2012 από τον Μηνά Τσομπανόπουλο, πολιτικό μηχανικό, αναπληρωτή προϊστάμενο της Κτηματικής Υπηρεσίας Ν. Χαλκιδικής.

3. Το γεγονός ότι οι καθορισθησόμενες με την παρούσα οριογραμμές αιγιαλού και παραλίας δεν συναρμόζουν εκατέρωθεν με αντίστοιχες οριογραμμές, αφού δεν υπάρχει άλλος καθορισμός σε απόσταση μικρότερη των 200 μ. από τα άκρα του αιτούμενου καθορισμού.

4. Τις διατάξεις του Ν. 2971/2001 και την σχετική δικαστική και διοικητική νομολογία.

5. Τις φυσικές και λοιπές ενδείξεις για το πλάτος του αιγιαλού και της παραλίας που διαπίστωσε κατά την αυτοψία και αφορούν στα παρακάτω:

α) Γεωμορφολογία του εδάφους:

i. Η μορφολογία της ακτής συνίσταται από:

- Χαλαρά ιζήματα (άμμος - χαλίκια) που έχουν προκύψει κυρίως από την εναπόθεση φερτών υλών χειμάρρων και ρυάκων και τα οποία, όπως προκύπτει από το τοπογραφικό διάγραμμα, έχουν εύρος που κυμαίνεται από 7.0 έως 11,0 μέτρα (μ.) και υψόμετρα αυχένα που κυμαίνονται από 1,0 μ. έως 1,3 μ.
- Βραχώδη πρανή καλυμμένα με θαμνώδη φυσική βλάστηση, με μεγάλη κλίση και ύψη στέψης, που, όπως προκύπτει από το τοπογραφικό διάγραμμα, κυμαίνονται από 18 έως 30 μέτρα

ii. Της ακτής συνέχονται εκτάσεις:

- Λοφώδεις,
- Με έδαφος γαιώδες στα δυτικά της περιοχής καθορισμού (κορυφές αιγιαλού 1 έως 6) και στα ανατολικά, εκατέρωθεν του υπάρχοντος χειμάρρου (κορυφές αιγιαλού 8 έως 10), ενώ στο υπόλοιπο τμήμα το έδαφος είναι βραχώδες - ημιβραχώδες.
- Εκτός σχεδίου πόλεως και εκτός οικισμού,
- Αδόμητες,
- Με χρήση γεωργική, και χέρσες

iii. Το φυσικό όριο βλάστησης συνίσταται από:

- Φυσικές πόες (αγριόχορτα), κυρίως στο δυτικό τμήμα της περιοχής καθορισμού και
- Θαμνώδη φυσική βλάστηση (πουρνάρια, σχίνοι, αγριελιές κ.λ.π.).

β) Παράκτιοι φυσικοί πόροι: Στην περιοχή δεν εντοπίστηκαν παράκτιοι φυσικοί πόροι, (με την έννοια φυσικοί πόροι νοείται το σύνολο των πρώτων υλών που προέρχονται από τη φύση, δηλαδή από το έδαφος, τα δάση, τα ύδατα και αξιοποιούνται βιομηχανικώς).

γ) Μετεωρολογικά στοιχεία: Οι επικρατούντες άνεμοι είναι Β και ΒΑ διευθύνσεων και η μέγιστη συνηθισμένη ένταση τους τον χειμώνα κυμαίνεται περί τα 5 Μποφόρ. Λόγω του προσανατολισμού της η ακτή προσβάλλεται από ανέμους που πνέουν κυρίως από Ν διευθύνσεις.

δ) Μορφολογία του πυθμένα:

Από στοιχεία που προκύπτουν από την αυτοψία μακροσκοπικά και από το απόσπασμα χάρτη ΓΥΣ κλίμακας 1:50000 που συνοδεύει το διάγραμμα, προκύπτει ότι ο πυθμένας έχει αμμώδη σύσταση με ήπιες κλίσεις και μικρά βάθη κοντά στην ακτή. Λόγω των μικρών βαθών και κλίσεων του βυθού η θραύση του κύματος και η εκτόνωση της ενέργειας του γίνεται σε μεγάλη απόσταση από την ακτογραμμή (εντός της θάλασσας) και η επίδραση του κύματος στην ακτή είναι μικρή.

ε) Ανάπτυξη κυματισμού σε σχέση με το μέτωπο της ακτής:

Πρόκειται για ακτή που βρίσκεται στον όρμο Πρόβλακα, στο βάθος του κόλπου του Αγίου Όρους (ή Σιγγιτικού) και επί πλέον προστατεύεται από τους νότιους ανέμους που την προσβάλλουν, από τη Νήσο Αμολιανή, η οποία βρίσκεται περί τα τρία χιλιόμετρα νοτιότερα. Επομένως μπροστά από την ακτή υπάρχει μικρό ανάπτυγμα θαλάσσιας έκτασης, το οποίο συμβάλλει στη δημιουργία μικρής έντασης κυματικού πεδίου.

στ) Τεχνικά έργα: Στην θέση του καθορισμού δεν υφίστανται τεχνικά έργα.

ζ) Εγκεκριμένες χωροταξικές κατευθύνσεις και χρήσεις γης:

Με την υπ αριθμ. 4789/2010 απόφαση του Γ.Γ. Περιφέρειας Κεντρικής Μακεδονίας, η οποία δημοσιεύτηκε στο ΦΕΚ ΑΑΠ 332/10-8-2010, εγκρίθηκε το Γενικό Πολεοδομικό Σχέδιο του Δήμου Σταγείρων - Ακάνθου Ν. Χαλκιδικής. Σύμφωνα με την μελέτη του Γ.Π.Σ. η περιοχή όπου γίνεται ο καθορισμός του αιγιαλού εμπίπτει στα όρια της περιοχής ελέγχου και περιορισμού δόμησης λοιπής γεωργικής γης (1) και της περιοχής Ειδικής προστασίας Δάσους και δασικών εκτάσεων. Γι' αυτές τις περιοχές οι χρήσεις γης και οι όροι και περιορισμοί δόμησης περιγράφονται αναλυτικά στην παραπάνω απόφαση, (στις παρ. 2.δ «Περιοχές Ελέγχου και Περιορισμού Δόμησης (ΠΕΠΔ) - Κανονιστικές ρυθμίσεις» και παρ. 2.ε «Περιοχές Ειδικής Προστασίας (ΠΕΠ) του κεφ.2 «Οργάνωση χρήσεων γης και προστασία του περιβάλλοντος αντίστοιχα).

(Ελήφθη υπ όψη το υπ αριθμ. 3553/12-9-2012 έγγραφο της Α.Δ. Μ.-Θ./Γεν.Διεύθυνση.Χ.Π.Π./ ΔΙ.ΠΕ.ΧΩ.Σ. Κεντρ. Μακεδονίας/ Τμ. Πολεοδ. Σχεδ. και Εφαρμογών, προς την Κτηματική Υπηρεσία Χαλκιδικής.)

η) Δημόσια κτήματα: Δεν υπάρχουν καταγεγραμμένα δημόσια κτήματα στην περιοχή του καθορισμού, ανήκοντα και διαχειριζόμενα από: 1. Το Υπ. Οικονομικών/ Κτηματική Υπηρεσία Χαλκιδικής, 2. Το Δασαρχείο Αρναίας, 3. Την Περιφερειακή Ενότητα Χαλκιδικής/ Διεύθυνση Αγροτικής Οικονομίας και Κτηνιατρικής/ Τμήμα Τοπογραφίας Εποικισμού και Αναδασμού, 4. Την ΙΣΤ΄ εφορεία προϊστορικών και κλασικών αρχαιοτήτων και 5. Την 10η εφορεία Βυζαντινών αρχαιοτήτων.

(Ελήφθησαν υπ όψη τα έγγραφα: υπ' αριθμ. 20109/12-9-2012 Δασαρχείου Αρναίας, υπ' αριθμ. 05/6368/28-5-2012 Π.Ε. Χαλκιδικής/ Διεύθυνσης Αγροτικής Οικονομίας και Κτηνιατρικής/ Τμήμα Τοπογραφίας Εποικισμού και Αναδασμού, υπ' αριθμ. ΙΣΤ΄ ΕΠΚΑ/Α΄/8564/12-9-2012 Υ.Π.Θ.Π.Α/Γ.Γ. Πολιτισμού/ Γ.Δ.Α.Π.Κ./ΙΣΤ΄ ΕΠΚΑ/ Τμ. Αρχ. Χώρων Μνημείων και Αρχαιογν. Έρευνας και υπ' αριθμ. πρωτ. 5501/9-10-2012 Υ.Π.Θ.Π.Α/ 10η Εφορεία Βυζαντινών Αρχαιοτήτων, όλα προς την Κτηματική Υπηρεσία Χαλκιδικής).

θ) Εθνικό κτηματολόγιο: Δεν υφίσταται στην περιοχή.

\ι) Ευπαθή οικοσυστήματα και προστατευόμενες περιοχές: Η περιοχή δεν εντάσσεται στο δίκτυο των περιοχών «NATURA 2000».

6. Αεροφωτογραφίες της περιοχής των ετών 1945, 1993~1996 και 2007~2009.

7. Την Οριστική Διανομή του αγροκτήματος Ν. Ρόδων του έτους 1938, που έκανε το Υπ. Γεωργίας και την σχετική έκθεση του συντάξαντα το τοπογραφικό διάγραμμα για τον καθορισμό του αιγιαλού, Ιωάννη Χρυσούλη, τοπογράφου μηχ. Τ.Ε., περί του τρόπου εφαρμογής της.

8. Την σύμφωνη γνώμη του Γ.Ε.Ε.Θ.Α. για την συνέχιση της διαδικασίας του καθορισμού, (άρθρο 113 του ν. 3978/2011), η οποία εκφράστηκε με το υπ' αριθ. Φ.119/173493/Σ.2804/14-6-2012 έγγραφο του προς την Κτηματική Υπηρεσία Χαλκιδικής, αποφασίζει:

1. Καθορίζει στο παραπάνω τοπογραφικό διάγραμμα:

α) Την οριογραμμή του αιγιαλού με κόκκινη συνεχή πολυγωνική γραμμή, με κορυφές 1, 2, 3, 4, 5, 6, 7, 8, 9, 10 και 11, οι οποίες εξασφαλίζονται με συντεταγμένες από το κρατικό τριγωνομετρικό δίκτυο.

β) Την οριογραμμή της παραλίας με κίτρινη συνεχή πολυγωνική γραμμή, με κορυφές 1΄, 2΄, 3΄, 4΄, 5΄, 6΄, 7΄, 8΄, 9΄, 10΄ και 11΄, οι οποίες εξασφαλίζονται με συντεταγμένες από το κρατικό τριγωνομετρικό δίκτυο.

Το εύρος της παραλίας ορίζεται 15,0 μέτρα, για την εξυπηρέτηση του σκοπού της παραγράφου 2 του άρθρου 1 του Ν. 2971/2001.


Εμπράγματα δικαιώματα ιδιωτών επί ακινήτων της παραλίας, απαλλοτριώνονται λόγω δημόσιας ωφέλειας.


2. Αποφαίνεται ότι δεν υπάρχει παλαιός αιγιαλός.

Η Επιτροπή

Ο Πρόεδρος
ΜΗΝΑΣ ΤΣΟΜΠΑΝΟΠΟΥΛΟΣ

Τα μέλη
ΕΥΣΤΑΘΙΟΣ ΧΑΤΖΟΠΟΥΛΟΣ
ΕΥΘΥΜΙΟΣ ΠΕΤΡΟΥ
ΚΩΝΣΤΑΝΤΙΝΟΣ ΒΟΓΙΑΤΖΗΣ

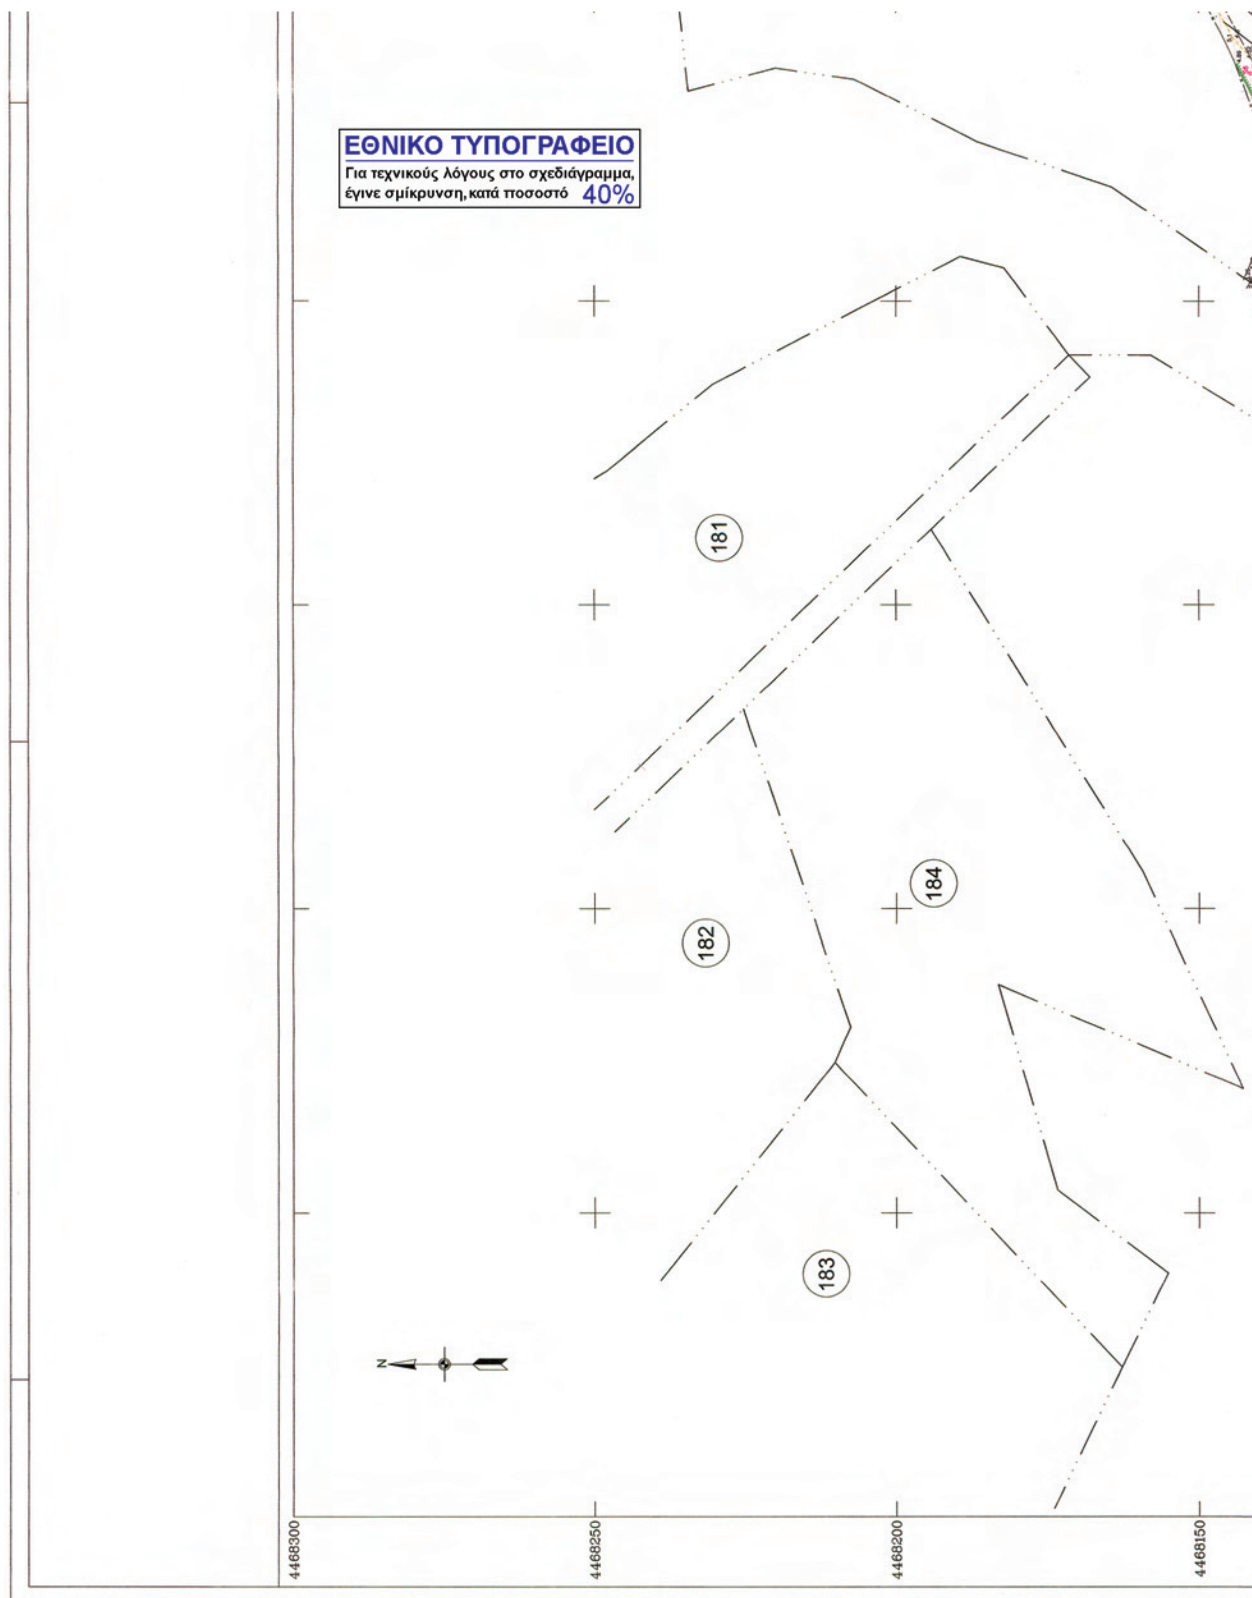
ΕΘΝΙΚΟ ΤΥΠΟΓΡΑΦΕΙΟ
Για τεχνικούς λόγους στο σχεδιάγραμμα, έγινε σμίκρυνση, κατά ποσοστό 40%
181
182
183
184
4468300
4468250
4468200
4468150

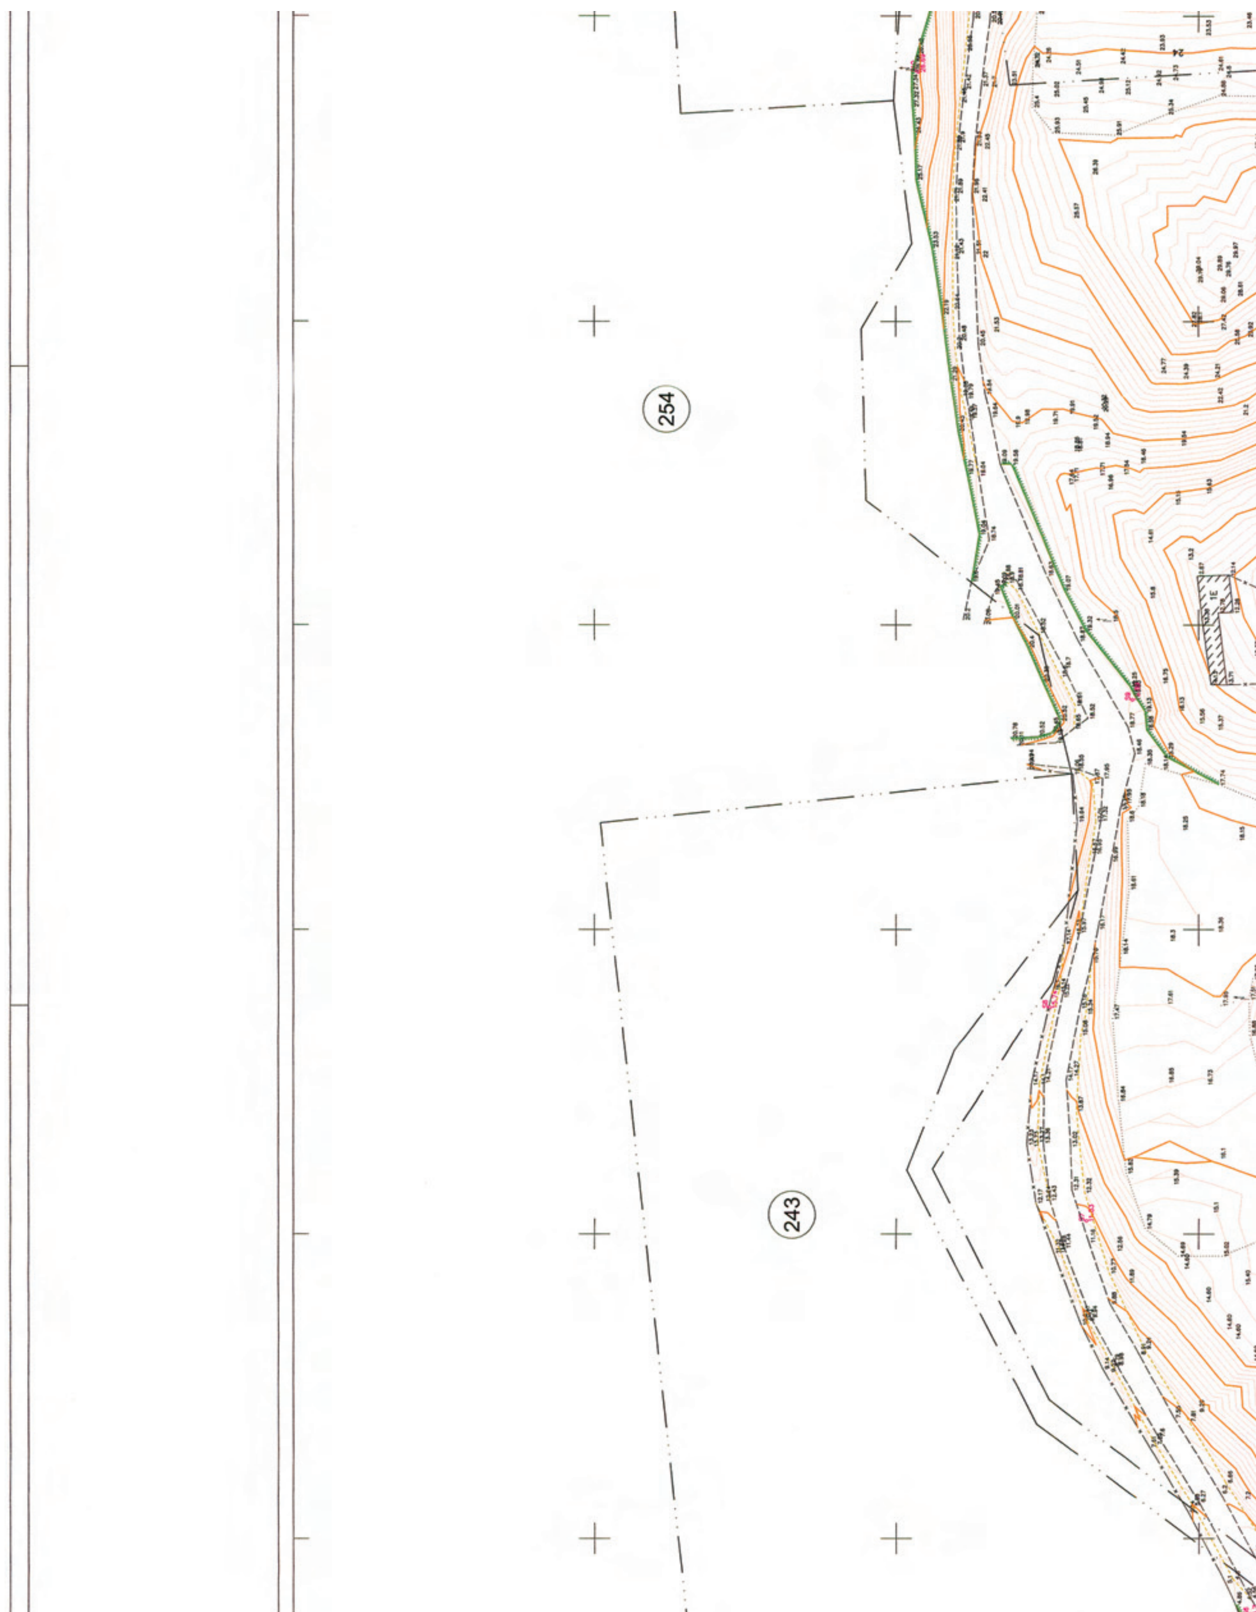
254
243

ΠΙΝΑΚΑΣ ΚΤΗΜΑΤΟΓΡΑΦΗΣΗΣ

Α/Α ΚΛΗΡΟΤΕΜΑΧΙΟΥ	ΟΝΟΜΑ	ΕΠΩΝΥΜΟ	ΠΑΤΡΩΝΥΜΟ
185	ΧΕΡΣΟΝ		
201	ΠΑΝΑΓΙΩΤΑ	ΧΑΡΑΚΑ	ΘΕΟΔΩΡΟΥ
202	ΠΑΝΑΓΙΩΤΑ	ΧΑΡΑΚΑ	ΘΕΟΔΩΡΟΥ
203	ΒΑΣΙΛΕΙΟΣ ΕΥΘΥΜΙΟΣ	ΣΙΣΚΟΣ ΤΡΙΑΝΤΑΦΥΛΛΟΥ	
204	ΧΕΡΣΟΝ		
245	ΚΛΗΡΟΝΟΜΟΙ	ΙΩΣΗΦΙΔΟΥ	ΠΡΟΔΡΟΜΟΥ ΧΑΡΑΛΑΜΠΟΥ
256	ALEXEY	SCHEPANOVSKIY	
257	ΧΕΡΣΟΝ		

ΠΙΝΑΚΑΣ ΣΥΝΤΕΤΑΓΜΕΝΩΝ ΤΡΙΓΩΝΟΜΕΤΡΙΚΩΝ ΚΑΙ ΠΟΛΥΓΩΝΙΚΩΝ ΣΗΜΕΙΩΝ ΠΟΥ ΧΡΗΣΙΜΟΠΟΙΗΘΗΚΑΝ

ΟΝΟΜΑΣΙΑ ΣΗΜΕΙΟΥ	X	Ψ	Z
△ ΡΑΧΗ ΞΗΡΟΠΟΤΑΜΟΥ (Γ.Υ.Σ.)(122007)	492142.213	4468131.577	51.66
△ ΖΩΓΡΑΦΙΤΙΚΟ (Γ.Υ.Σ.) (122011)	490935.382	4470059.978	128.29
△ Τ3	491535.46	4468027.17	1.57
△ Τ ΔΕΞΑΜΕΝΗ Ν ΡΟΔΩΝ (ΥΠ.ΓΕΩΡΓΙΑΣ)	493024.32	4469687.61	40.87
△ Τ ΤΡΥΠΗΤΗ (ΥΠ.ΓΕΩΡΓΙΑΣ)	492155.19	4468145.43	50.99
∘ Σ1	491456.801	4467993.972	2.11
∘ Σ2	491583.118	4468080.729	1.71
∘ Σ3	491652.942	4468078.062	1.89
∘ Σ4	491715.830	4468082.706	1.64
∘ Σ5	491813.650	4468077.727	1.45
∘ Σ6	491637.611	4468141.400	4.70
∘ Σ7	491702.197	4468168.537	11.83
∘ Σ8	491737.187	4468174.538	15.74
∘ Σ9	491787.765	4468160.892	19.89
∘ Σ10	491890.955	4468196.311	26.69
∘ Σ11	491865.019	4468047.413	0.25
∘ Σ12	491978.656	4468045.509	0.90

ΠΙΝΑΚΑΣ ΣΥΝΤΕΤΑΓΜΕΝΩΝ ΚΟΡΥΦΩΝ

ΓΡΑΜΜΗΣ ΑΙΓΙΑΛΟΥ			ΓΡΑΜΜΗΣ ΠΑΡΑΛΙΑΣ		
Α/Α	X	Y	Α/Α	X	Y
1	491453.741	4467988.939	1'	491446.934	4468002.306
2	491494.530	4468009.711	2'	491488.029	4468023.234
3	491621.160	4468067.051	3'	491616.212	4468081.277
4	491681.260	4468082.025	4'	491679.072	4468096.939
5	491767.140	4468086.070	5'	491768.699	4468101.161
6	491849.782	4468064.697	6'	491854.607	4468078.943
7	491878.105	4468052.718	7'	491881.540	4468067.552
8	491936.056	4468049.532	8'	491932.637	4468064.743
9	491977.355	4468071.938	9'	491973.027	4468086.655
10	491990.220	4468072.904	10'	491994.914	4468088.298
11	492017.867	4468051.139	11'	492027.145	4468062.925

ΑΠΟΣΠΑΣΜΑ ΧΑΡΤΗ 1:50000
ΣΤΟ ΟΠΟΙΟ ΕΠΙΣΗΜΑΙΝΕΤΑΙ Η ΘΕΣΗ ΚΑΘΟΡΙΣΜΟΥ




ΥΠΟΜΝΗΜΑ


1. ΤΟ ΠΑΡΟΝ ΣΥΝΟΔΕΥΕΙ ΤΗΝ ΑΠΟ 25-10-2012 ΕΚΘΕΣΗ ΤΗΣ ΕΠΙΤΡΟΠΗΣ ΤΟΥ ΑΡΘ. 3 Ν.2971/2001 (ΦΕΚ 285Α/19-12-01) ΠΕΡΙ ΚΑΘΟΡΙΣΜΟΥ ΤΩΝ ΟΡΙΩΝ ΑΙΓΙΑΛΟΥ - ΠΑΡΑΛΙΑΣ
2. ΚΟΚΚΙΝΗ ΜΕ ΚΟΡΥΦΕΣ 1,2,3,4,5,6,7,8,9,10 και 11 ΟΡΙΟΓΡΑΜΜΗ ΑΙΓΙΑΛΟΥ
3. ΚΙΤΡΙΝΗ ΜΕ ΚΟΡΥΦΕΣ 1',2',3',4',5',6',7',8',9',10' ΚΑΙ 11' ΟΡΙΟΓΡΑΜΜΗ ΠΑΡΑΛΙΑΣ
4. ΟΙ ΚΟΡΥΦΕΣ ΤΩΝ ΟΡΙΟΓΡΑΜΜΩΝ ΕΞΑΣΦΑΛΙΖΟΝΤΑΙ ΜΕ ΣΥΝΤΕΤΑΓΜΕΝΕΣ ΤΟΥ ΚΡΑΤΙΚΟΥ ΤΡΙΓΩΝΟΜΕΤΡΙΚΟΥ ΔΙΚΤΥΟΥ

269

255

256

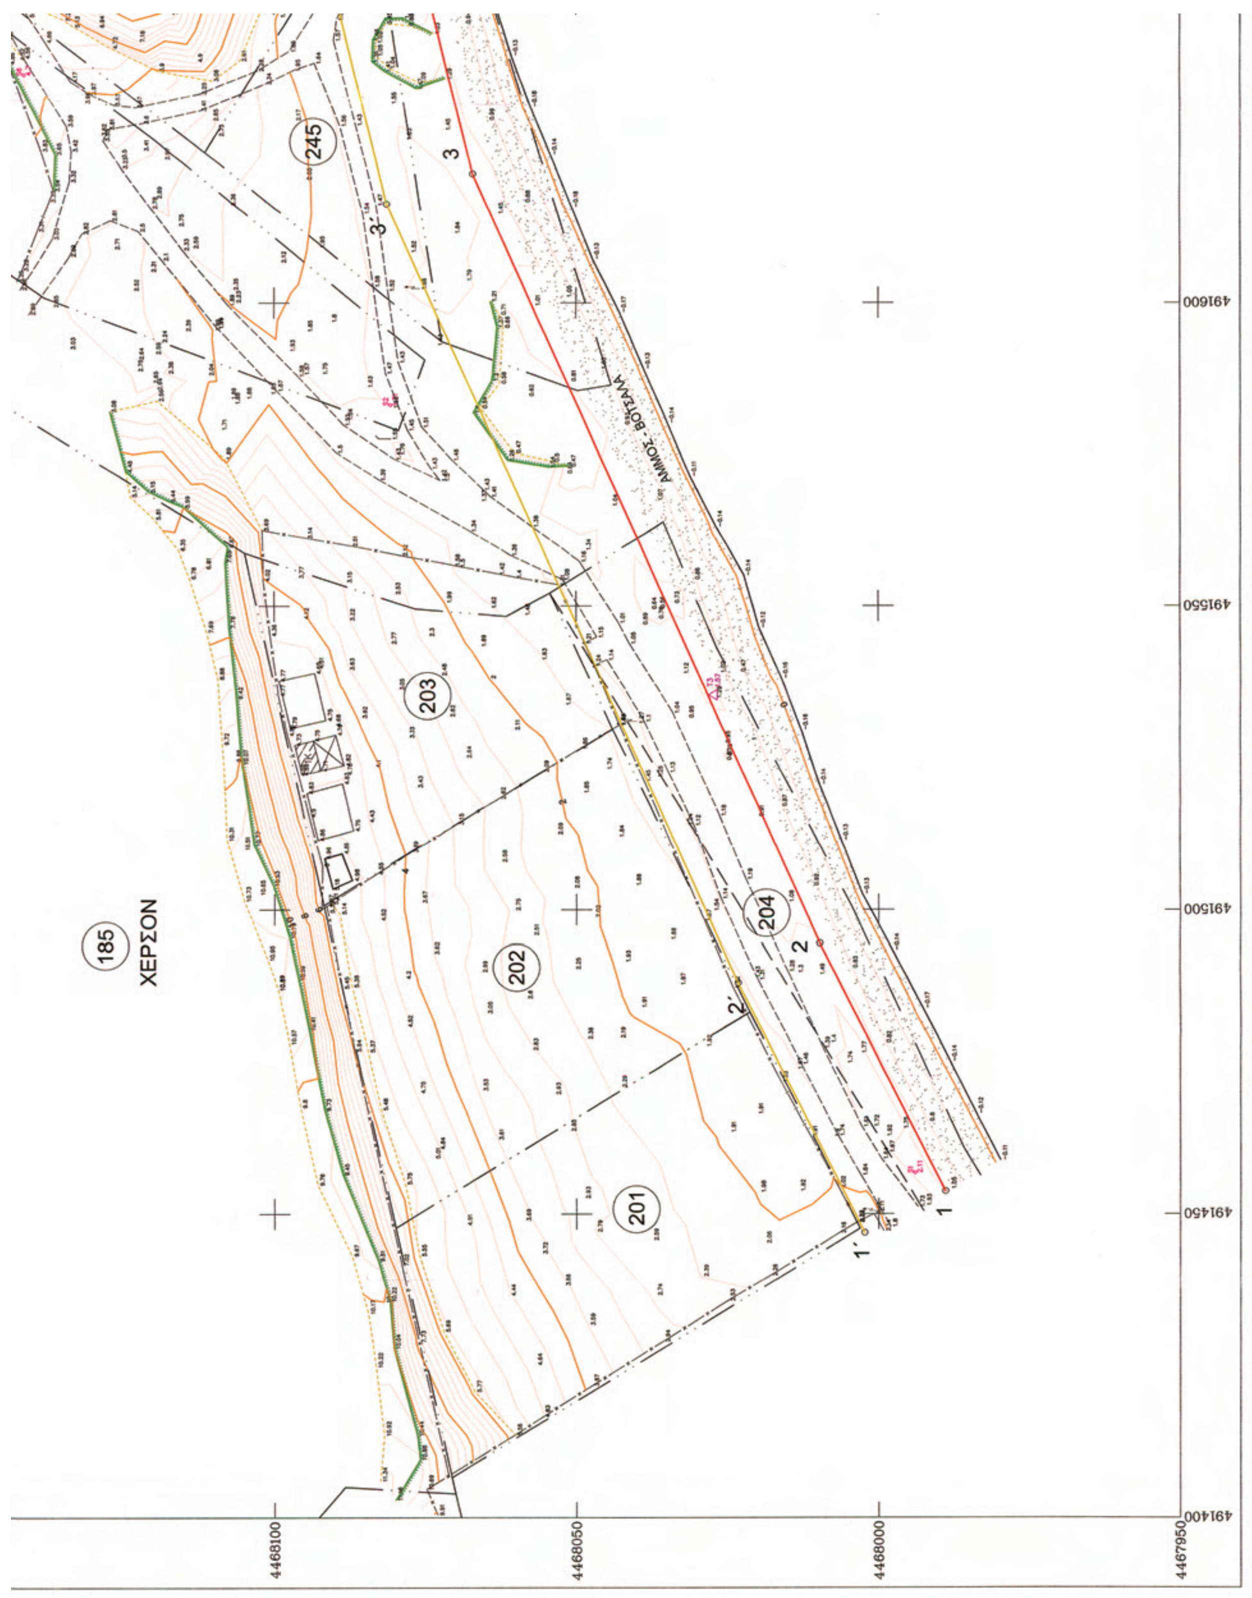
185
ΧΕΡΣΟΝ
245
203
202
201
204
ΑΜΜΟΣ - ΒΟΤΣΑΛΑ
1
1΄
2
2΄
3
3΄
4468100
4468050
4468000
4467950
491600
491550
491500
491450
491400

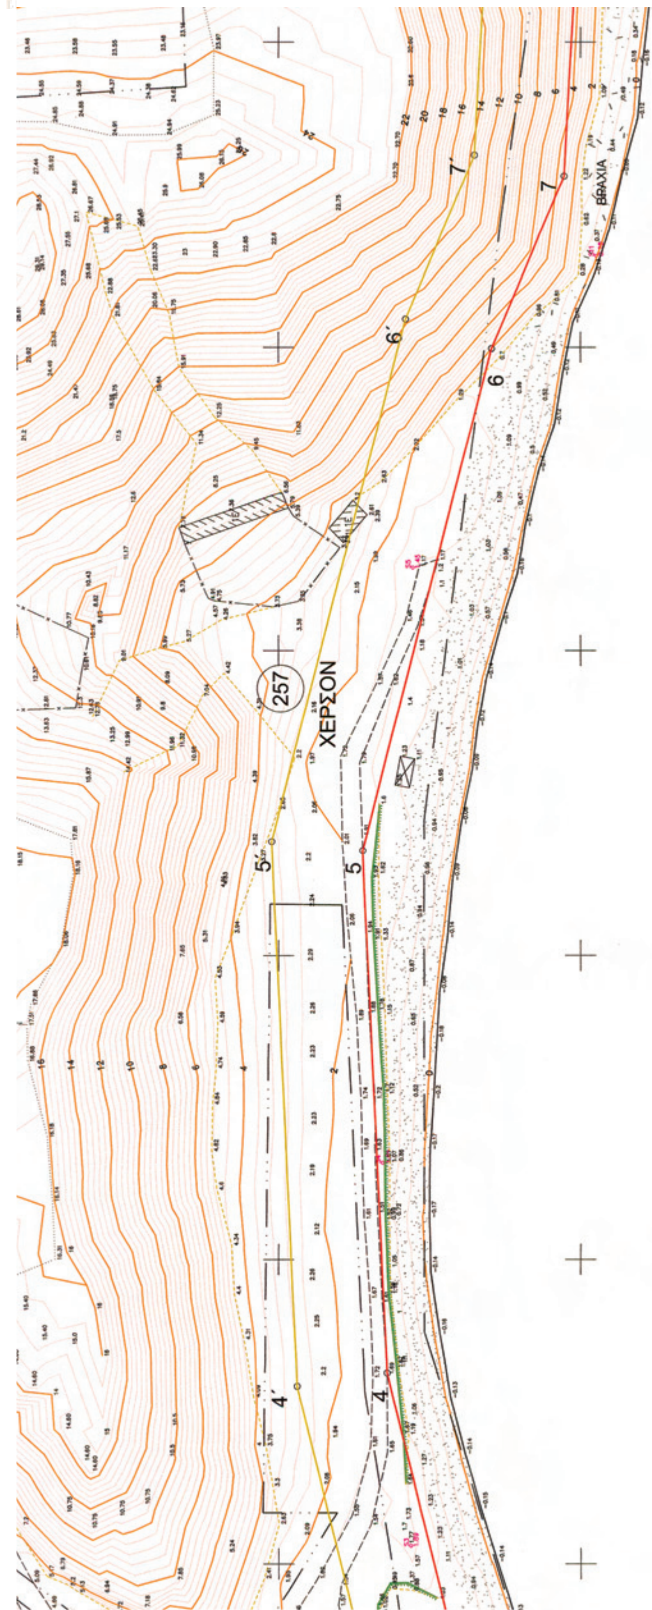

ΣΙΓΓΙΤΙΚΟΣ ΚΟΛΠΟΣ

ΟΡΜΟΣ ΠΡΟΒΛΑΚΑΣ

491900

491850

491800

491750

491700

491650

5. ΟΙ ΣΥΝΤΕΤΑΓΜΕΝΕΣ ΤΩΝ ΚΟΡΥΦΩΝΤΟΥ ΑΙΓΙΑΛΟΥ ΚΑΙ ΤΗΣ ΠΑΡΑΛΙΑΣ ΑΝΑΓΡΑΦΟΝΤΑΙ ΣΤΟ ΔΙΑΓΡΑΜΜΑ ΥΠΟ ΜΟΡΦΗ ΠΙΝΑΚΑ

6. ΚΑΘΟΡΙΖΕΤΑΙ ΖΩΝΗ ΠΑΡΑΛΙΑΣ ΠΛΑΤΟΥΣ 15.00 μ ΓΙΑ ΕΞΥΠΗΡΕΤΗΣΗ ΤΩΝ ΣΚΟΠΩΝ ΤΟΥ ΑΡΘ. 1 ΠΑΡ.2 ΤΟΥ Ν. 2971/2001 (ΦΕΚ 285Α/19-12-01) ΕΝΤΟΣ ΤΗΣ ΟΠΟΙΑΣ ΥΠΑΡΧΟΝΤΑ ΚΤΙΣΜΑΤΑ ΔΕΝ ΕΞΑΙΡΟΥΝΤΑΙ.

Η ΕΠΙΤΡΟΠΗ

ΤΑ ΜΕΛΗ

1) Ευσταθιος Χατζοπουλος
Αγρον. Τοπογράφος Μηχ.

2) Ευθύμιος Πέτρου
Υποπλοίαρχος Λ.Σ.

3) Κωνσ/νος Βογιατζής
Αγρονόμος Τοπογράφος Μηχ.

Ο ΠΡΟΕΔΡΟΣ

Μηνάς Τσομπανόπουλος
Πολιτικός Μηχανικός

ΤΟΠΟΓΡΑΦΙΚΟ ΔΙΑΓΡΑΜΜΑ ΚΑΘΟΡΙΣΜΟΥ ΟΡΙΩΝ ΑΙΓΙΑΛΟΥ - ΠΑΡΑΛΙΑΣ

ΘΕΣΗ	: "ΞΗΡΟΠΟΤΑΜΟΝ"
Τ.Κ.	: ΝΕΩΝ ΡΟΔΩΝ
ΔΗΜΟΣ	: ΑΡΙΣΤΟΤΕΛΗ
ΝΟΜΟΣ	: ΧΑΛΚΙΔΙΚΗΣ
ΑΡΜΟΔΙΑ ΥΠΗΡΕΣΙΑ	: ΚΤΗΜΑΤΙΚΗ ΥΠΗΡΕΣΙΑ Ν. ΧΑΛΚΙΔΙΚΗΣ
ΕΝΔΙΑΦΕΡΟΜΕΝΟΣ	: ALEXEY SCHEPANOVSKIY
ΤΡΙΓΩΝΟΜΕΤΡΙΚΗ ΕΞΑΡΤΗΣΗ	: ΕΚ ΤΟΥ ΚΡΑΤΙΚΟΥ ΔΙΚΤΥΟΥ (ΓΥΣ) ΣΕ ΕΓΣΑ 87
ΥΨΩΜΕΤΡΙΚΗ ΑΦΕΤΗΡΙΑ	: ΕΚ ΤΟΥ ΚΡΑΤΙΚΟΥ ΔΙΚΤΥΟΥ (ΓΥΣ) ΣΕ ΕΓΣΑ 87

ΧΑΡΑΚΤΗΡΙΣΤΙΚΑ ΠΡΟΒΟΛΗΣ

Όνομα προβολικού συστήματος	: Ελληνικό Γεωδαιτικό Σύστημα Αναφοράς 87
Γεωδαιτικό σύστημα αναφοράς (Datum)	: Ε.Γ.Σ.Α. 87 με αφετηρία το μετατεθημένο γεώκεντρο, βάθρο Διονύσου
Ελλειψοειδές αναφοράς	: GRS'80
Μεγάλος ημιάξονας ελλειψοειδούς a	: 6378137.000m
Επιπλάτυνση ελλειψοειδούς (1/f)	: 1/298.25722101
Συντελεστής κλίμακας Ko στον κεντρικο Μεσημβρινο 24	: 0.9996
ΚΛΙΜΑΚΑ	: 1:500
ΙΣΟΔΙΑΣΤΑΣΗ	: 2μ. κυριες 0,40 μ δευτερευουσα
ΜΕΘΟΔΟΣ ΑΠΟΤΥΠΩΣΗΣ	: ΤΑΧΥΜΕΤΡΙΚΗ (RTK-GPS)
ΗΜΕΡΟΜΗΝΙΑ	: ΝΟΕΜΒΡΙΟΣ 2011

ΙΕΡΙΣΣΟΣ ΝΟΕΜΒΡΙΟΣ 2011

Ο ΣΥΝΤΑΞΑΣ

ΧΡΥΣΟΥΛΗΣ ΙΩΑΝΝΗΣ του ΚΩΝ/ΝΟΥ
ΤΟΠΟΓΡΑΦΟΣ ΜΗΧΑΝΙΚΟΣ Τ.Ε.
Α.Μ. ΕΕ.Τ.Ε.Μ. 30388

ΧΡΥΣΟΥΛΗΣ ΙΩΑΝΝΗΣ
ΤΟΠΟΓΡΑΦΟΣ ΜΗΧΑΝΙΚΟΣ Τ.Ε.

ΠΟΛΥΓΥΡΟΣ 18-05-2012
ΘΕΩΡΗΘΗΚΕ
Ο ΠΡΟΪΣΤΑΜΕΝΟΣ Κ.Υ.Ν. ΧΑΛΚΙΔΙΚΗΣ

Μηνάς Τσομπανόπουλος
Πολιτικός Μηχανικός

Ν.ΡΟΔΑ 18-05-2012
ΕΛΕΓΘΗΚΕ ΕΠΙ ΤΟΠΟΥ
ΓΙΑ ΤΗΝ ΑΚΡΙΒΕΙΑ ΤΗΣ ΑΠΟΤΥΠΩΣΗΣ

Ευσταθιος Χατζοπουλος
Αγρον. Τοπογραφος Μηχ.

ΑΠΟΚΕΝΤΡΩΜΕΝΗ ΔΙΟΙΚΗΣΗ ΜΑΚΕΔΟΝΙΑΣ-ΘΡΑΚΗΣ
ΔΙ.ΠΕ.ΧΩ.Σ. ΚΕΝΤΡΙΚΗΣ ΜΑΚΕΔΟΝΙΑΣ

Το παρόν τοπογραφικό διάγραμμα συνοδεύει την υπ' αριθ. ...... Απόφαση Γενικού Γραμματέα Αποκεντρωμένης Διοίκησης Μακεδονίας - Θράκης

Θεσ/νίκη 18-12-12

ΘΕΩΡΗΘΗΚΕ
Ο Προϊστάμενος Δ/νσης ΠΕ.ΧΩ.Σ. ΚΕΝΤΡΙΚΗΣ ΜΑΚΕΔΟΝΙΑΣ
Πουσκούρης
Αγρονόμος Τοπογράφος Μηχανικός με Α' β

ΥΠΟΜΝΗΜΑ

	ΠΕΡΙΦΡΑΞΗ ΜΕ ΣΥΡΜΑΤΟΠΛΕΓΜΑ		ΦΡΥΔΙ ΤΕΧΝΙΤΟΥ ΠΡΑΝΟΥΣ
	ΠΕΡΙΦΡΑΞΗ ΜΕ ΚΑΓΚΕΛΑ		ΣΤΥΛΟΣ ΟΤΕ
	ΟΡΙΑ ΟΙΚΟΠΕΔΟΥ		ΣΤΥΛΟΣ ΔΕΗ
	ΚΤΙΣΜΑ	(100.70)	ΥΨΟΜΕΤΡΟ ΚΟΡΥΦΗΣ
	ΑΜΜΟΣ - ΒΟΤΣΑΛΑ		ΒΡΑΧΙΑ
	ΥΦΙΣΤΑΜΕΝΗ ΑΓΡΟΤΙΚΗ ΟΔΟΣ	(256)	ΑΡΙΘ. ΚΛΗΡΟΤΕΜΑΧΙΟΥ Ο.Δ. 1938 Ν. ΡΟΔΩΝ
	ΠΟΔΙ ΠΡΑΝΟΥΣ		

491900 491950 492000 492050

ΕΘΝΙΚΟ ΤΥΠΟΓΡΑΦΕΙΟ

ΕΦΗΜΕΡΙΣ ΤΗΣ ΚΥΒΕΡΝΗΣΕΩΣ

ΤΙΜΗ ΠΩΛΗΣΗΣ ΦΥΛΛΩΝ ΤΗΣ ΕΦΗΜΕΡΙΔΑΣ ΤΗΣ ΚΥΒΕΡΝΗΣΕΩΣ

Σε έντυπη μορφή:

- Για τα Φ.Ε.Κ. από 1 έως 16 σελίδες σε 1 € προσαυξανόμενη κατά 0,20 € για κάθε επιπλέον οκτασέλιδο ή μέρος αυτού.
- Για τα φωτοαντίγραφα Φ.Ε.Κ. σε 0,15 € ανά σελίδα.

Σε μορφή DVD/CD:

Τεύχος	Ετήσια έκδοση	Τριμηνιαία έκδοση	Μηνιαία έκδοση
Α΄	150 €	40 €	15 €
Β΄	300 €	80 €	30 €
Γ΄	50 €	-	-
Υ.Ο.Δ.Δ.	50 €	-	-
Δ΄	110 €	30 €	-

Τεύχος	Ετήσια έκδοση	Τριμηνιαία έκδοση	Μηνιαία έκδοση
Α.Α.Π.	110 €	30 €	-
Ε.Β.Ι.	100 €	-	-
Α.Ε.Δ.	5 €	-	-
Δ.Δ.Σ.	200 €	-	20 €
Α.Ε.-Ε.Π.Ε.	-	-	100 €

- Η τιμή πώλησης μεμονωμένων Φ.Ε.Κ. σε μορφή cd-rom από εκείνα που διατίθενται σε ψηφιακή μορφή και μέχρι 100 σελίδες, σε 5 € προσαυξανόμενη κατά 1 € ανά 50 σελίδες.

ΕΤΗΣΙΕΣ ΣΥΝΔΡΟΜΕΣ Φ.Ε.Κ.

Τεύχος	Έντυπη μορφή
Α΄	225 €
Β΄	320 €
Γ΄	65 €
Υ.Ο.Δ.Δ.	65 €

Τεύχος	Έντυπη μορφή
Δ΄	160 €
Α.Α.Π.	160 €
Ε.Β.Ι.	65 €
Α.Ε.Δ.	10 €

Τεύχος	Έντυπη μορφή
Α.Ε.-Ε.Π.Ε.	2.250 €
Δ.Δ.Σ.	225 €
Α.Σ.Ε.Π.	70 €
Ο.Π.Κ.	-

- Το τεύχος Α.Σ.Ε.Π. (έντυπη μορφή) θα αποστέλλεται σε συνδρομητές ταχυδρομικά, με την επιβάρυνση των 70 €, ποσό το οποίο αφορά τα ταχυδρομικά έξοδα.

- Η καταβολή γίνεται σε όλες τις Δημόσιες Οικονομικές Υπηρεσίες (Δ.Ο.Υ.). Το πρωτότυπο διπλότυπο (έγγραφο αριθμ. πρωτ. 9067/28.2.2005 2η Υπηρεσία Επιτρόπου Ελεγκτικού Συνεδρίου) με φροντίδα των ενδιαφερομένων, πρέπει να αποστέλλεται ή να κατατίθεται στο Εθνικό Τυπογραφείο (Καποδιστρίου 34, Τ.Κ. 104 32 Αθήνα).
- Σημειώνεται ότι φωτοαντίγραφα διπλοτύπων, ταχυδρομικές Επιταγές για την εξόφληση της συνδρομής, δεν γίνονται δεκτά και θα επιστρέφονται.
- Οι οργανισμοί τοπικής αυτοδιοίκησης, τα νομικά πρόσωπα δημοσίου δικαίου, τα μέλη της Ένωσης Ιδιοκτητών Ημερησίου Τύπου Αθηνών και Επαρχίας, οι τηλεοπτικοί και ραδιοφωνικοί σταθμοί, η Ε.Σ.Η.Ε.Α, τα τριτοβάθμια συνδικαλιστικά όργανα και οι τριτοβάθμιες επαγγελματικές ενώσεις δικαιούνται έκπτωσης πενήντα τοις εκατό (50%) επί της ετήσιας συνδρομής.
- Το ποσό υπέρ ΤΑ.Π.Ε.Τ. (5% επί του ποσού συνδρομής), καταβάλλεται ολόκληρο (Κ.Α.Ε. 3512) και υπολογίζεται πριν την έκπτωση.
- Στην Ταχυδρομική συνδρομή του τεύχους Α.Σ.Ε.Π. δεν γίνεται έκπτωση.

Πληροφορίες για δημοσιεύματα που καταχωρίζονται στα Φ.Ε.Κ. στο τηλ.: 210 5279000.
Φωτοαντίγραφα παλαιών Φ.Ε.Κ.: τηλ.: 210 8220885.

Τα φύλλα όλων των τευχών της Εφημερίδας της Κυβερνήσεως διατίθενται δωρεάν σε ηλεκτρονική μορφή από την ιστοσελίδα του Εθνικού Τυπογραφείου (www.et.gr)

Ηλεκτρονική Διεύθυνση: http://www.et.gr - e-mail: webmaster.et@et.gr

ΟΙ ΥΠΗΡΕΣΙΕΣ ΕΞΥΠΗΡΕΤΗΣΗΣ ΠΟΛΙΤΩΝ ΛΕΙΤΟΥΡΓΟΥΝ ΚΑΘΗΜΕΡΙΝΑ ΑΠΟ 08:00 ΜΕΧΡΙ 13:30



ΑΠΟ ΤΟ ΕΘΝΙΚΟ ΤΥΠΟΓΡΑΦΕΙΟ
ΚΑΠΟΔΙΣΤΡΙΟΥ 34 * ΑΘΗΝΑ 104 32 * ΤΗΛ. 210 52 79 000 * FAX 210 52 21 004